


こんにちはホール(講堂)

(1室)

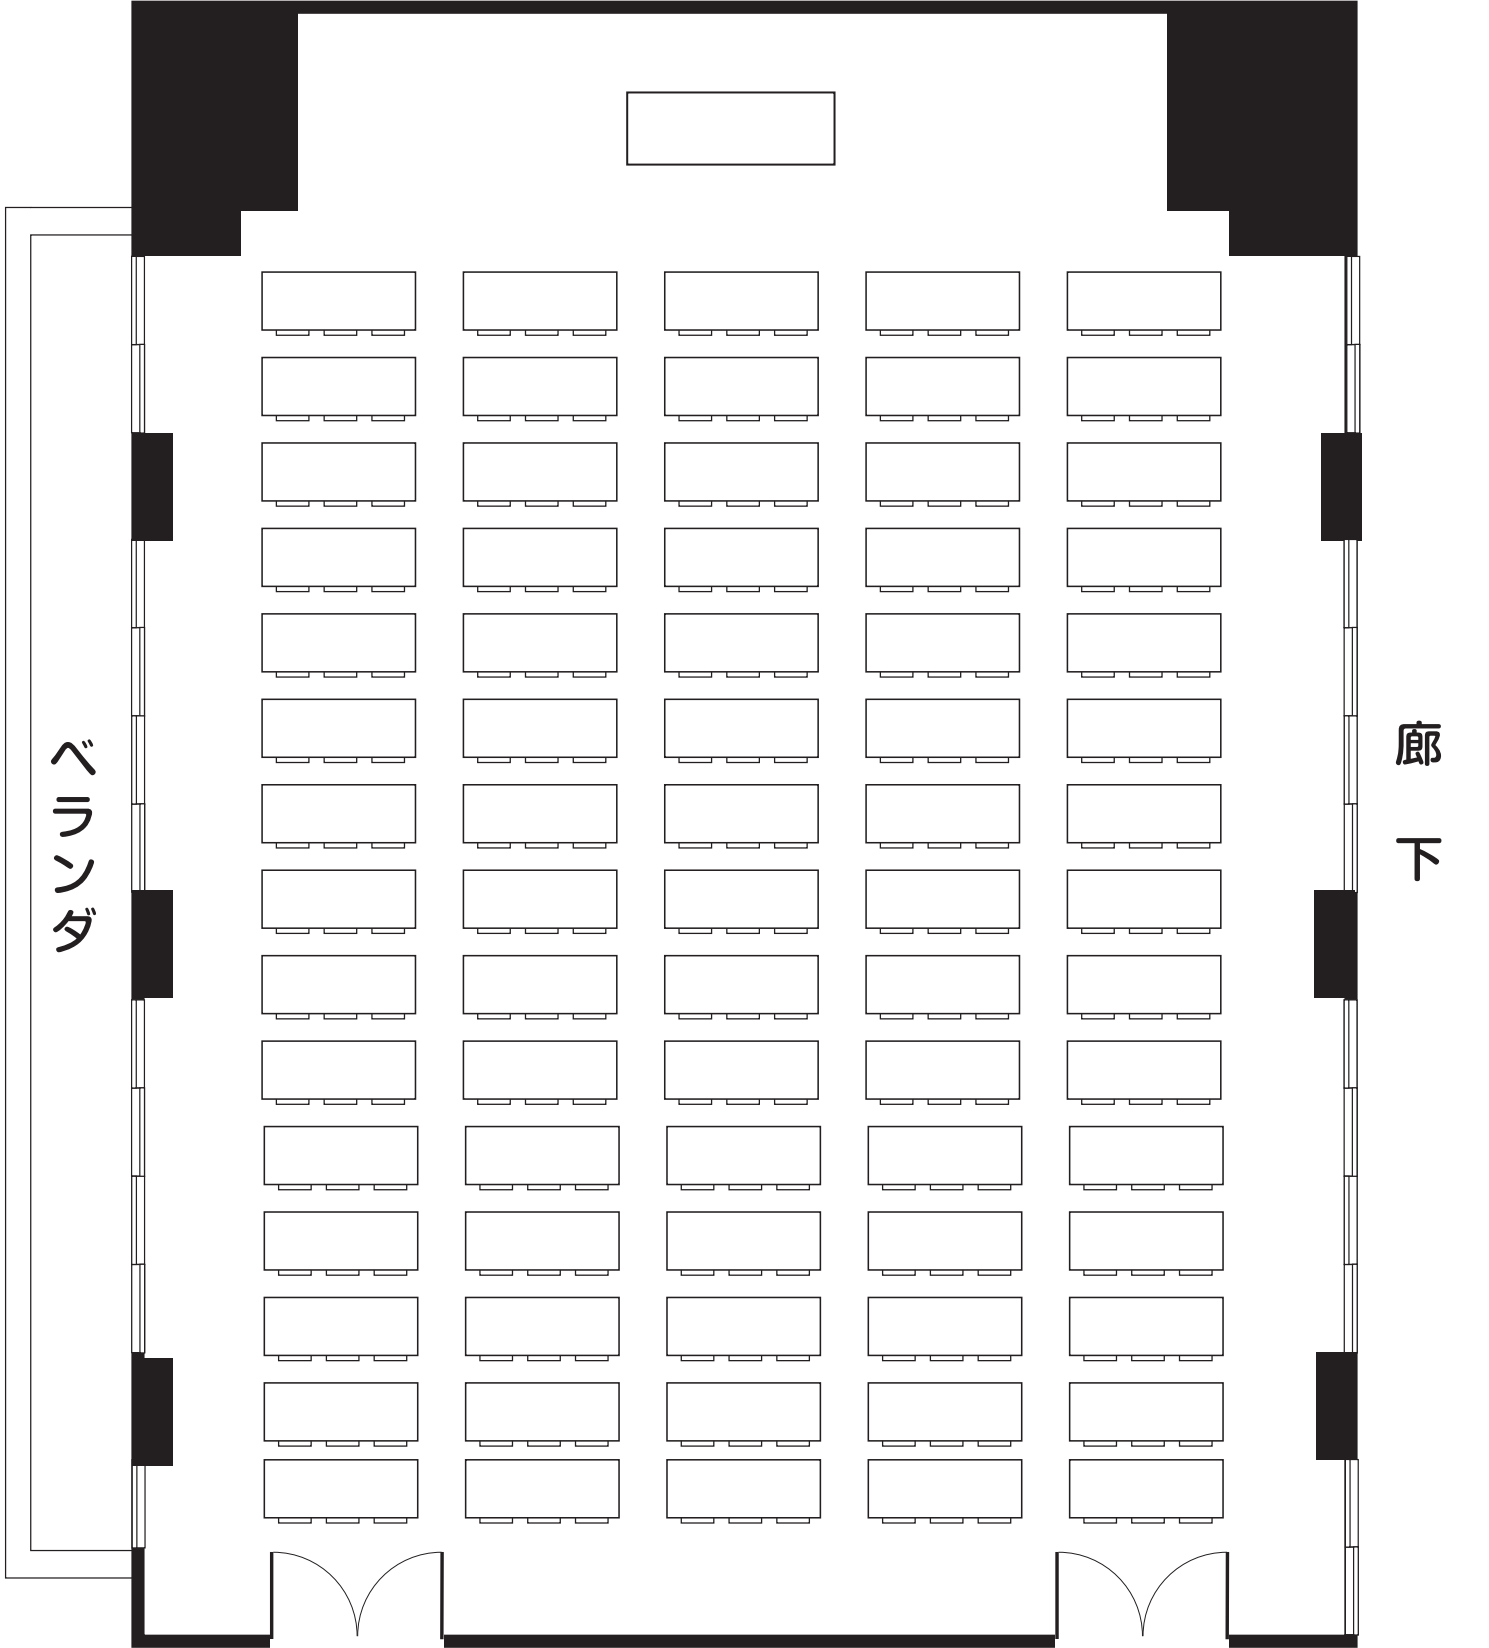

◎スクール型	
◎面積	248㎡
◎収容人数	225名
※椅子のみ	300名



※レイアウトの一例です。縮尺は実際と異なります。