


小研修室

【4室 / 小研修室1・2・5・6】

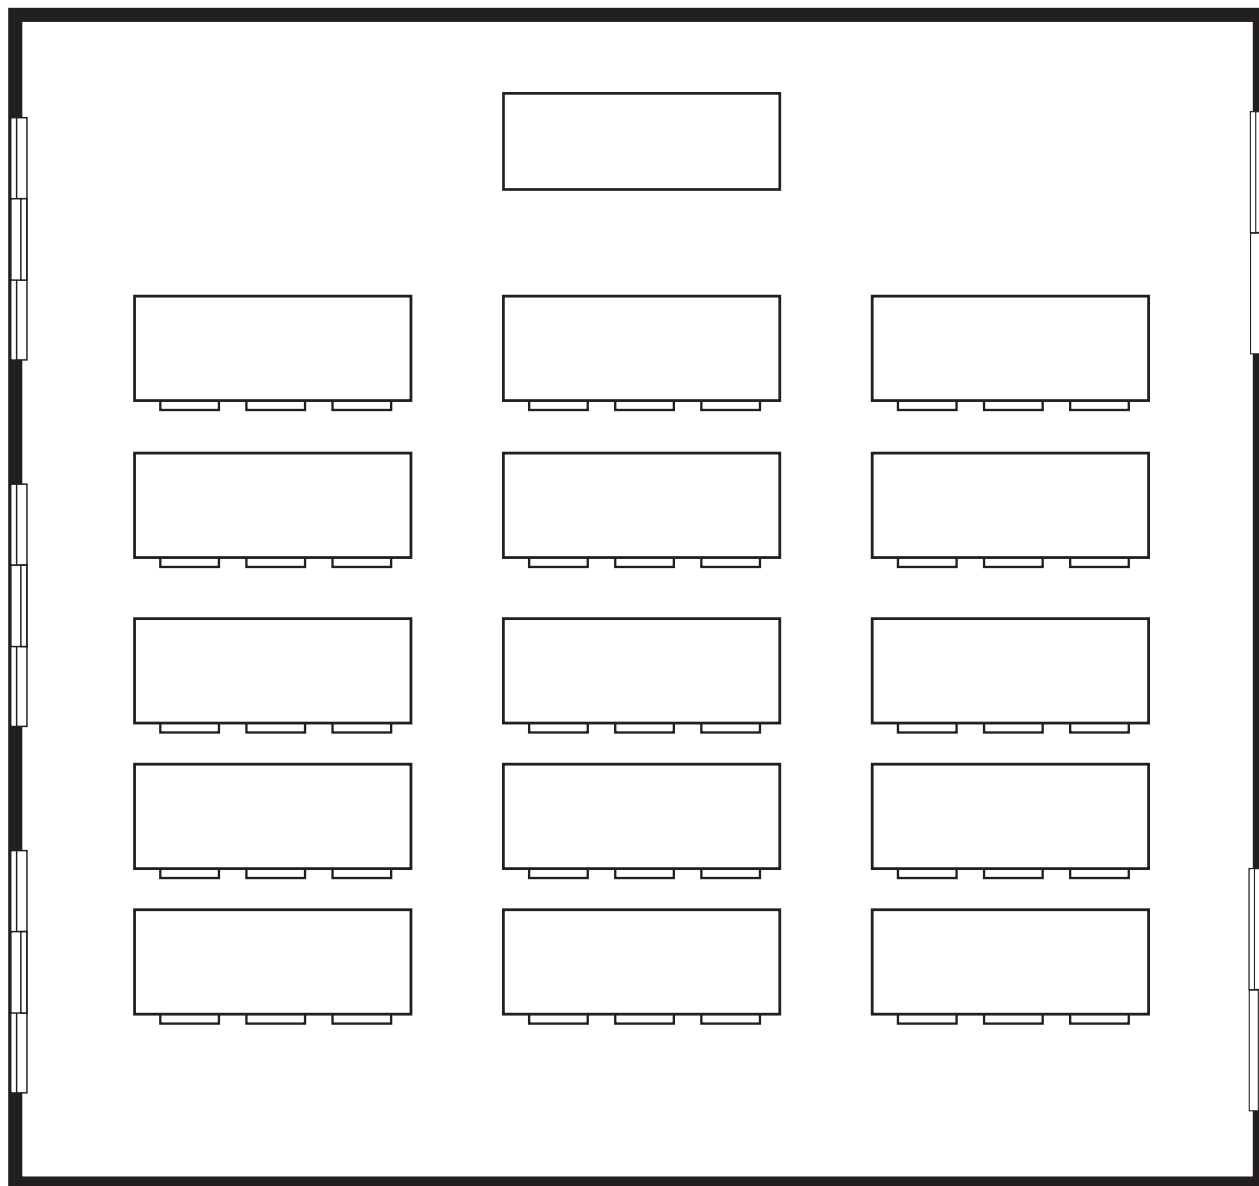

- ◎スクール型
- ◎面積 55.6㎡
- ◎収容人数 45名



※レイアウトの一例です。縮尺は実際と異なります。