


# こんにちはホール (講堂)

(1室)

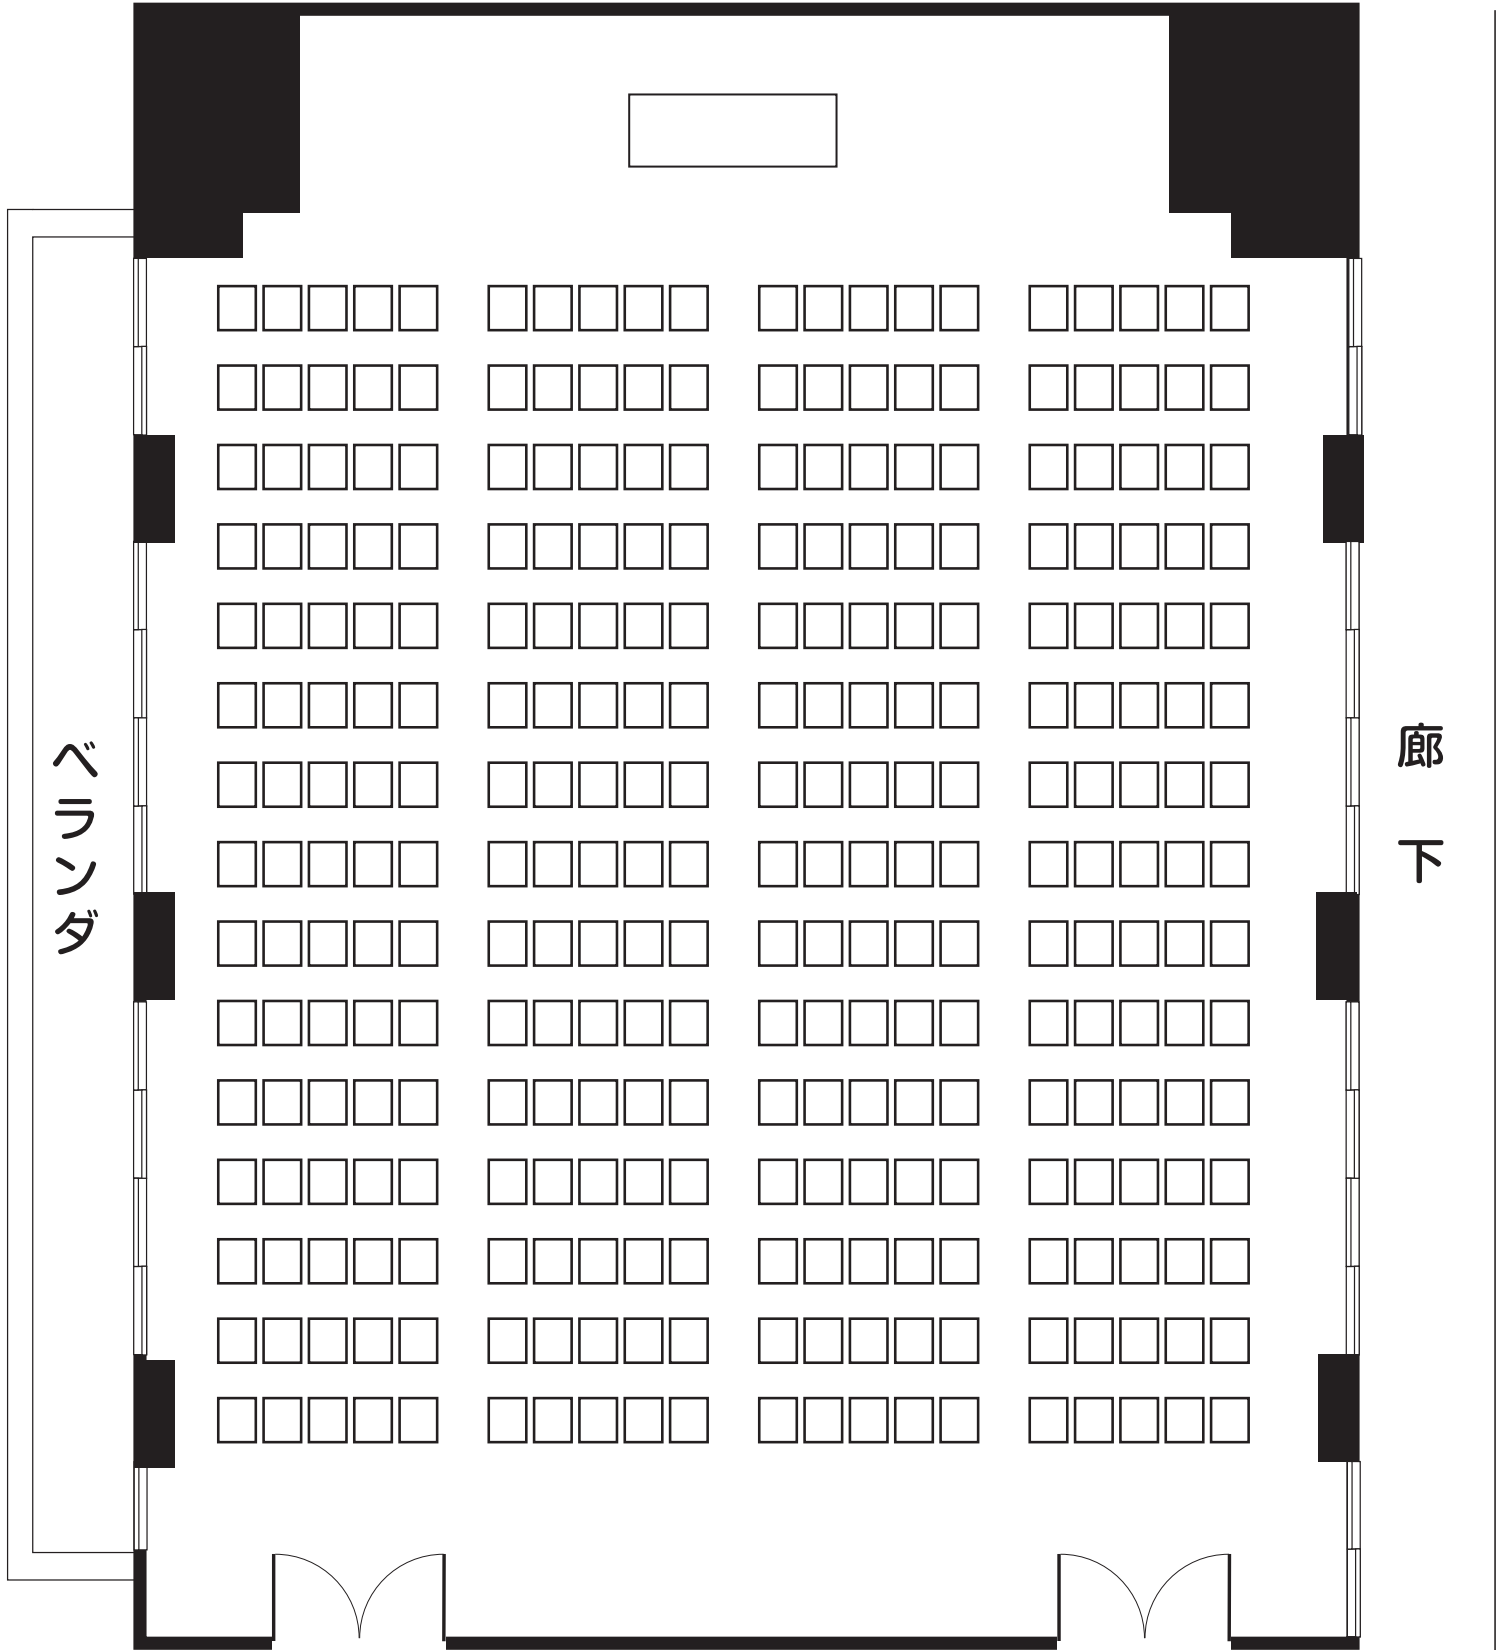

- ◎スクール型
- ◎面積 248㎡
- ◎収容人数 225名  
※椅子のみ 300名



※レイアウトの一例です。縮尺は実際と異なります。