



●館内案内図


【本館 1F】

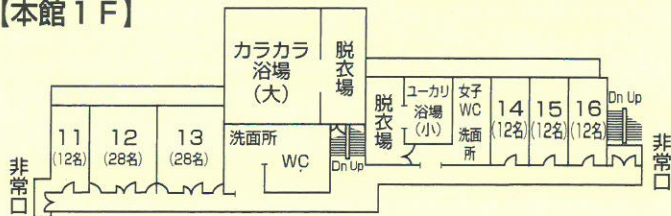


【本館 2F】

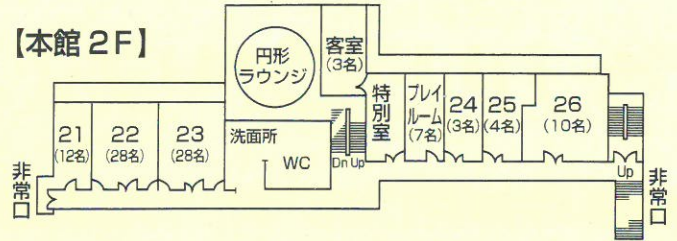

【本館 3F】

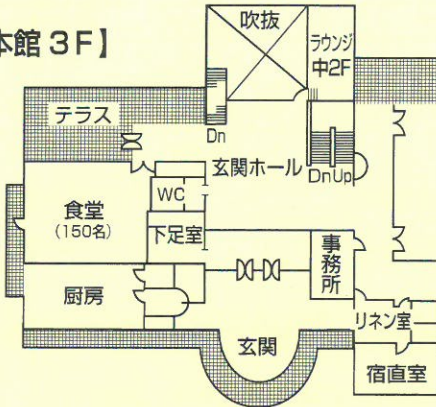

【本館 4F】

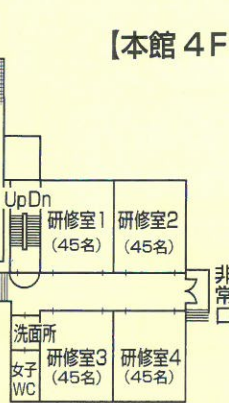

施設概要


【宿泊室】
 ベッドルーム (12名) = 5室
 ベッドルーム (28名) = 4室
 兼用和室 (18名) = 8室
 和室 (2~10名) = 4室
 ツインルーム (3名) = 1室

【研修室】
 小研修室 (45名) = 6~8室
 中研修室 (100名) = 1室
 講堂 (300名) = 1室


【食堂】 150名

【別棟】
 多目的工房 (60名) = 1棟
 コテージ (8名) = 2棟


【コテージ カシオ】

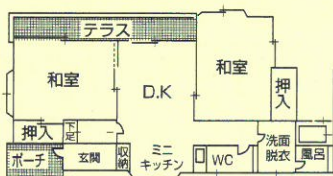

【コテージ ペイヤ】

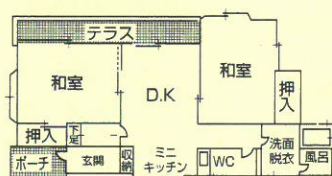


【多目的工房】

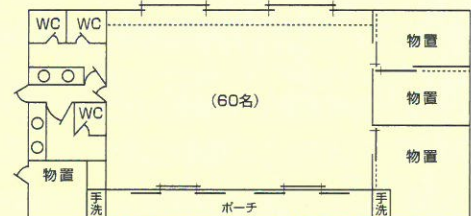

●研修室レイアウト例

*縮尺は実際と異なります。


★食堂

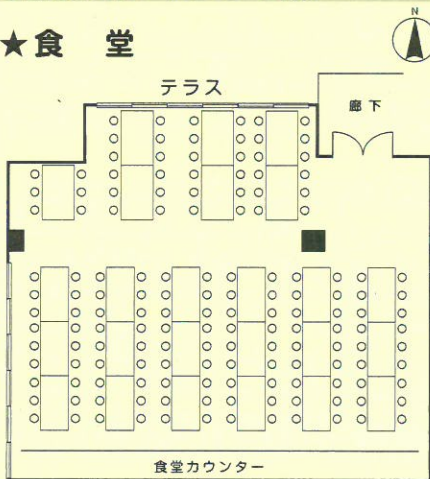

◎面積 73.5㎡ ◎収容人数 150名

★こんにちはホール(講堂)


【スクール型】

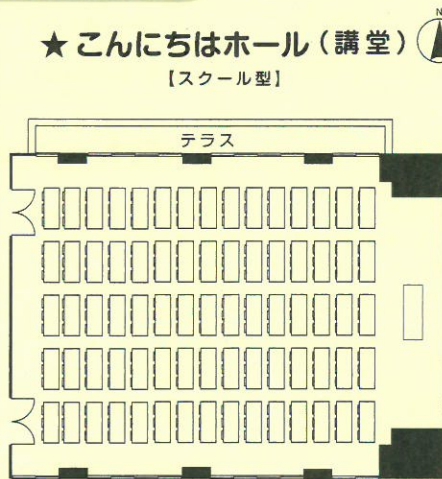

◎面積 248㎡ ◎収容人数 225名


★こんにちはホール(講堂)

【椅子のみ】

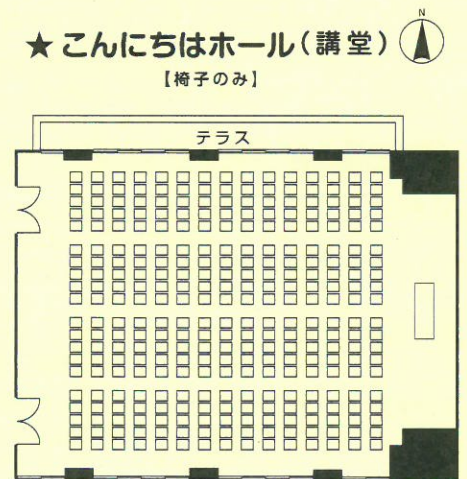


◎面積 248㎡ ◎収容人数 300名

★中研修室 【1室 / 小研修室 7・8】

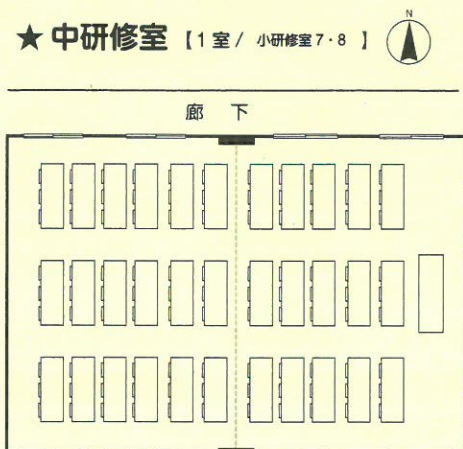

◎スクール型 ◎面積 111.2㎡ ◎収容人数 100名

★小研修室 【4室 / 小研修室 1・2・5・6】

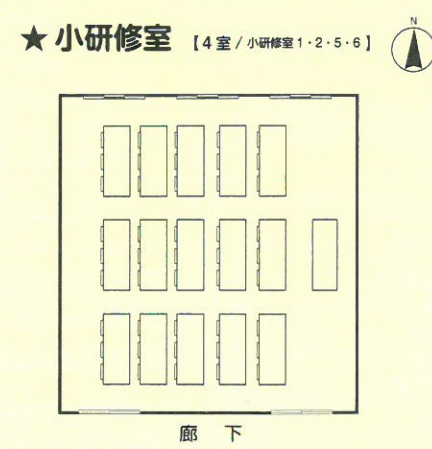


◎スクール型 ◎面積 55.6㎡ ◎収容人数 45名

★小研修室・多目的工房

【4室 / 研修室 3・4・7・8】

【1室】

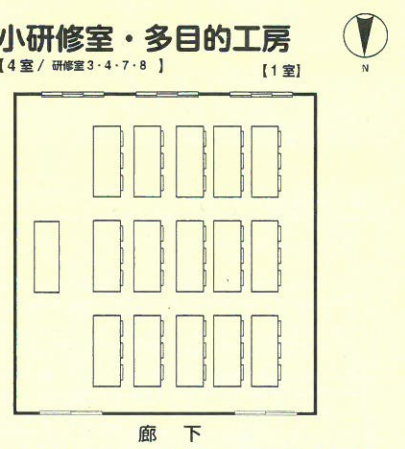

◎スクール型 ◎面積 55.6㎡ ◎収容人数 45名